

**UCHWAŁA NR VII/50/24  
RADY POWIATU GRAJEWSKIEGO**

z dnia 27 września 2024 r.

**w sprawie wyrażenia zgody na nieodpłatne ustanowienie służebności gruntowej.**

Na podstawie art. 14 ust. 2 i 5 ustawy z dnia 21 sierpnia 1997 r. o gospodarce nieruchomościami (Dz.U. z 2024 r. poz. 1145 i 1222) oraz § 12 ust. 1 załącznika Nr 1 do uchwały Nr XXXVII/218/06 Rady Powiatu Grajewskiego z dnia 23 lutego 2006 r. w sprawie określenia zasad nabywania, zbywania i obciążania nieruchomości stanowiących własność powiatu oraz ich wydzierżawiania lub wynajmowania na okres dłuższy niż trzy lata oraz zasad zbywania, wydzierżawiania lub wynajmowania majątku trwałego przez samodzielne publiczne zakłady opieki zdrowotnej (Dz. Urz. Woj. Podl. poz. 960, z 2007 r. poz. 565 i 1152 oraz z 2009 r. poz. 1109) uchwała się, co następuje:

§ 1.1. Wyraża zgodę na nieodpłatne obciążenie służebnością gruntową na czas nieoznaczony nieruchomości stanowiącej własność Powiatu Grajewskiego będącej w trwałym zarządzie Zespołu Szkół w Wojewodzinie, oznaczonej jako działka nr 311/2 o powierzchni 2,6739 ha, położonej na terenie obrębu 0047 Wojewodzin, jednostka ewidencyjna 200402\_2 Grajewo – gmina, na rzecz właściciela nieruchomości oznaczonej jako działka nr 311/1 o powierzchni 2,7969 ha zgodnie z załącznikiem graficznym do niniejszej uchwały. Właścicielem działki nr 311/1 jest Skarb Państwa w trwałym zarządzie Rejonowego Zarządu Infrastruktury w Olsztynie.

2. Przedmiotem służebności gruntowej o której mowa w ust. 1 będą budowa i umieszczenie nowo wybudowanego urządzenia infrastruktury technicznej w postaci przyłącza elektroenergetycznego niskiego napięcia o długości ok. 3 m w celu zasilenia jednostki wojskowej w Wojewodzinie oraz prawo korzystania w zakresie niezbędnym do utrzymania urządzenia.


§ 2. Wykonanie uchwały powierza się Zarządowi Powiatu Grajewskiego.

§ 3. Uchwała wchodzi w życie z dniem podjęcia.

Przewodniczący Rady  
Powiatu Grajewskiego

**Grzegorz Gardocki**

Załącznik  
do uchwały Nr VII/50/24  
Rady Powiatu Grajewskiego  
z dnia 27 września 2024 r.

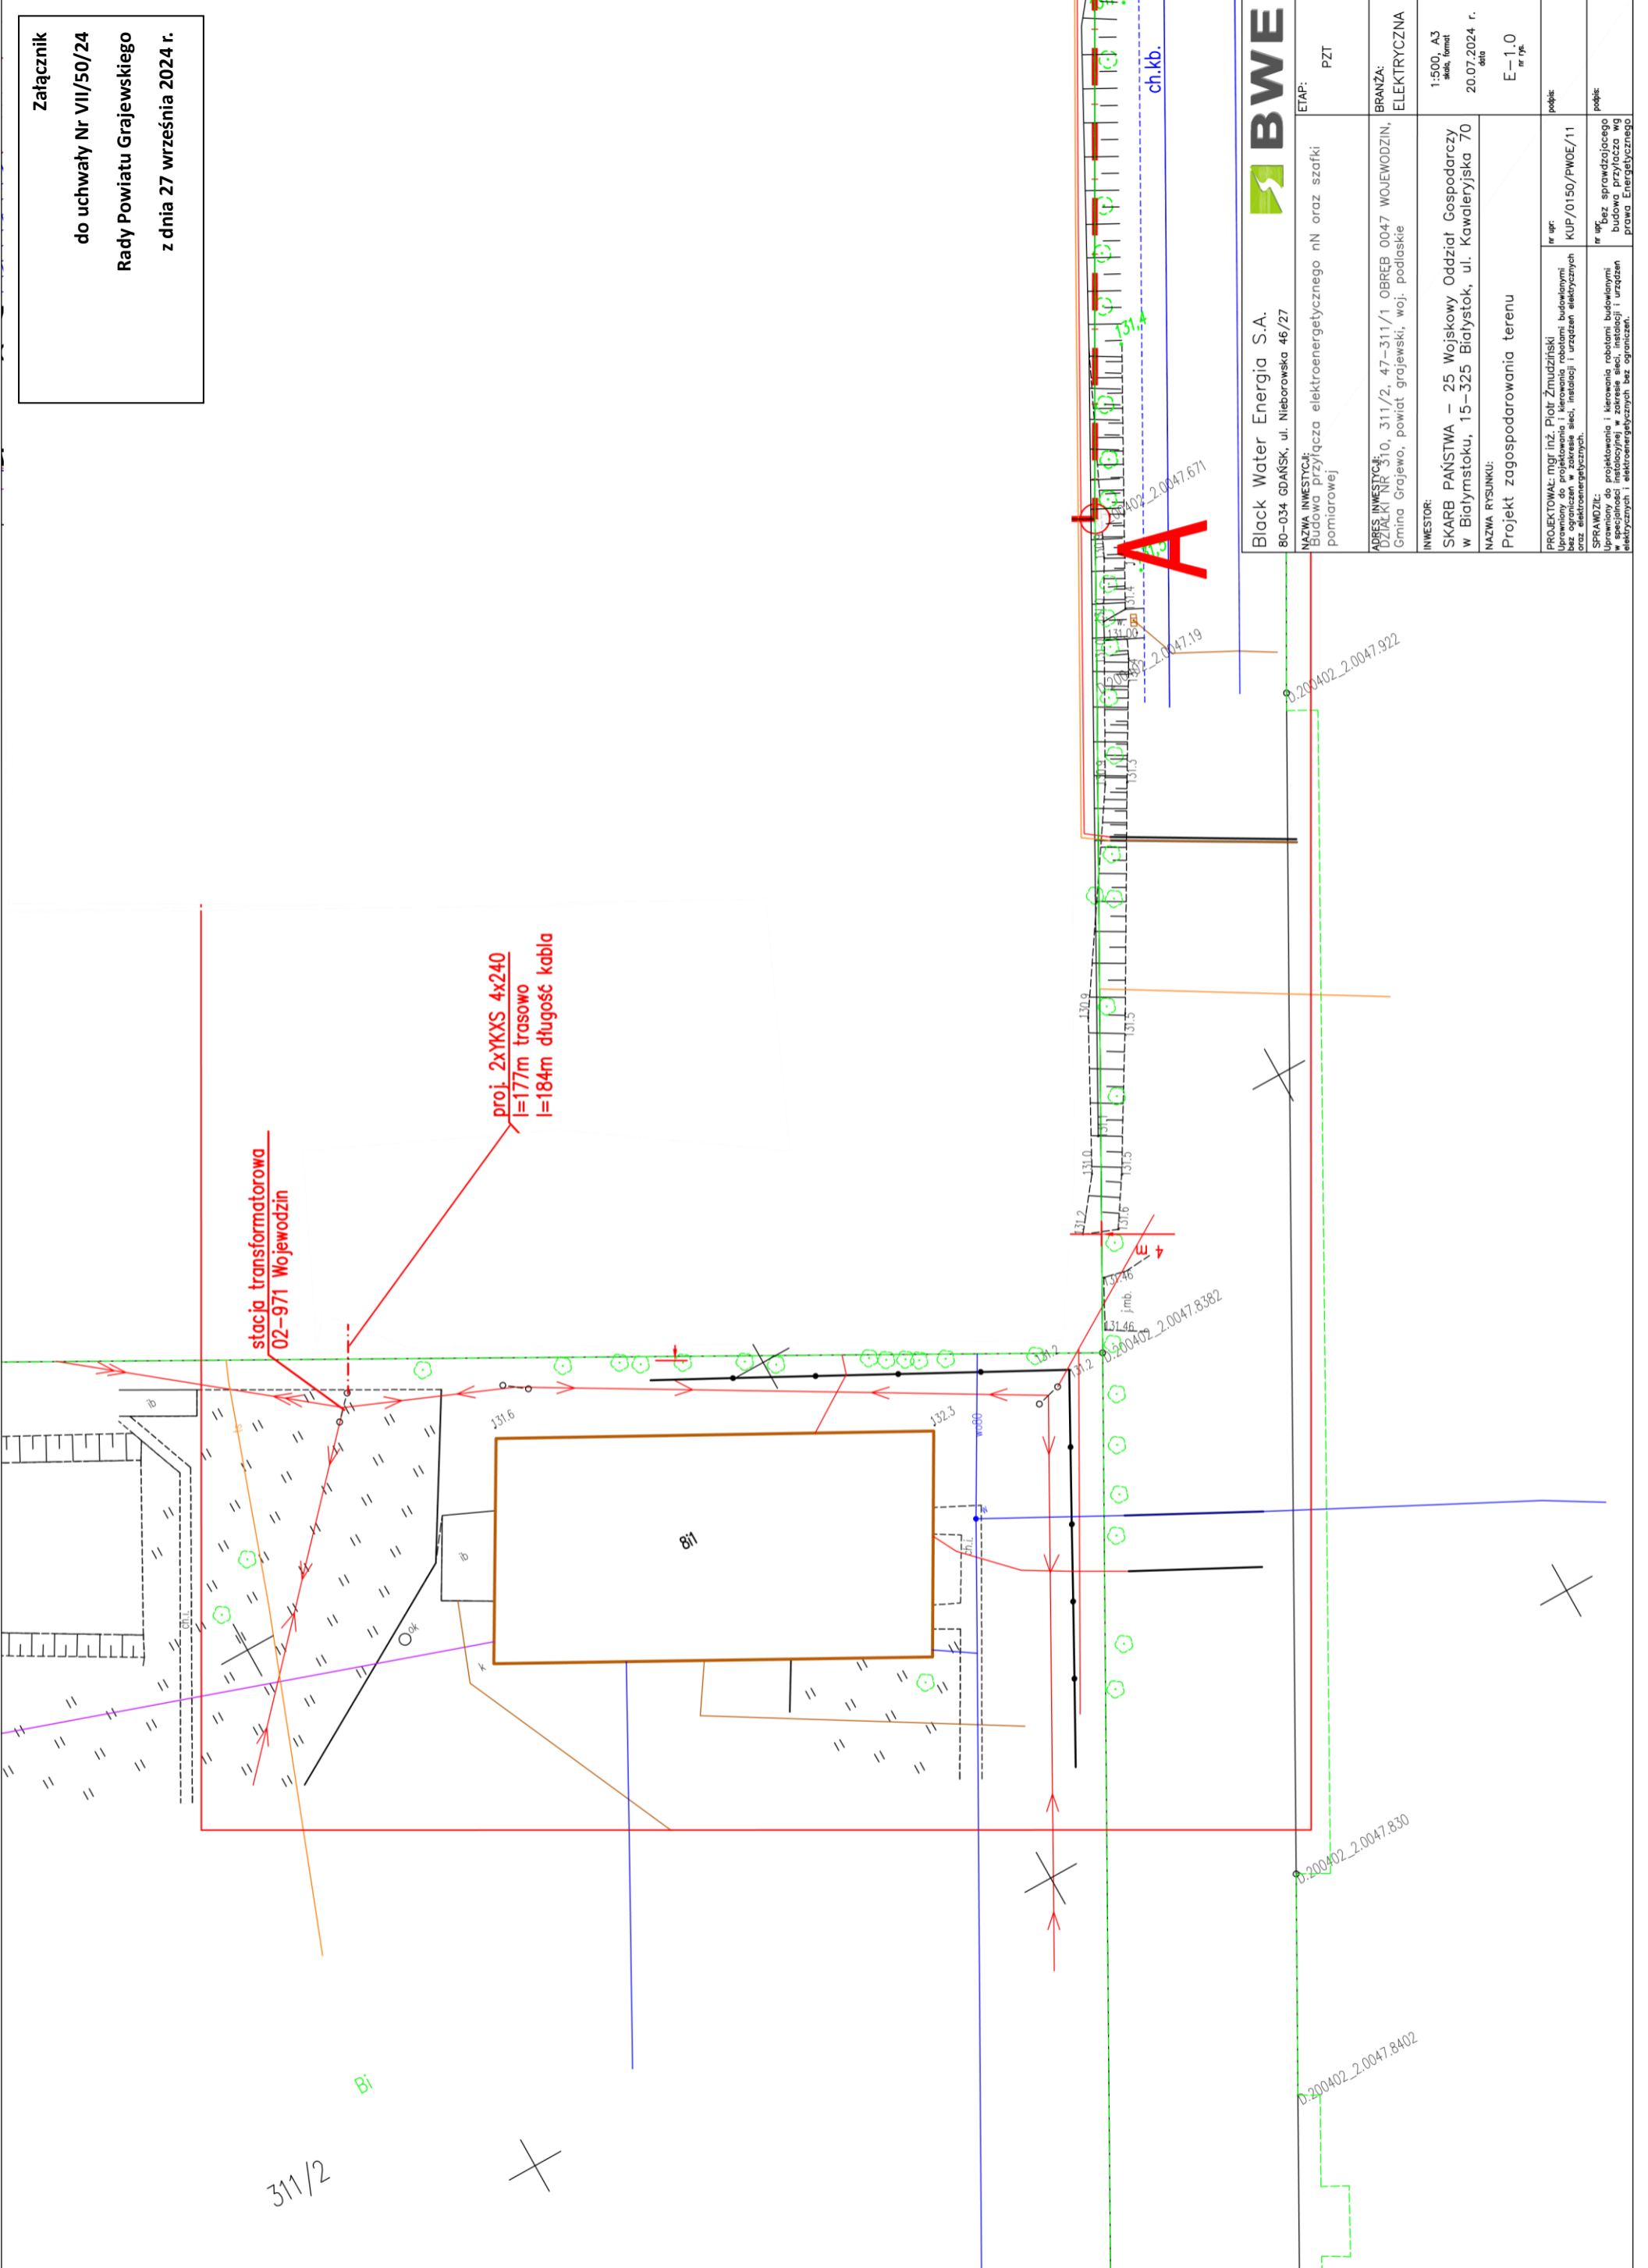

<b>Black Water Energia S.A.</b> 80-034 GDAŃSK, ul. Nieborowska 46/27	<b>BWE</b>	ETAP: PZT
<b>NAZWA INWESTYCJI:</b> Budowa przyłącza elektroenergetycznego nN oraz szafki pomiarowej	BRANŻA: ELEKTRYCZNA	1:500, A3 skala, format 20.07.2024 r. data
<b>ADRES INWESTYCJI:</b> DZIAŁKA Nr 310, 311/2, 47-311/1 OBREB 0047 WOJEWODZIN, Gmina Grajewo, powiat grajewski, woj. podlaskie	INWESTOR: SKARB PAŃSTWA – 25 Wojskowy Oddział Gospodarczy w Białymstoku, 15-325 Białystok, ul. Kawalerijska 70	E-1.0 nr rys.
<b>INWESTOR:</b> Projekt zagospodarowania terenu	PROJEKTOWAŁ: mgr inż. Piotr Żmudzkiński Uprawniony do projektowania i kierowania robotami budowlanymi w zakresie sieci, instalacji i urządzeń elektrycznych oraz elektroenergetycznych.	nr spz: KUP/0150/PWOE/11
<b>SPRAWDZIŁ:</b> Uprawniony do projektowania i kierowania robotami budowlanymi w zakresie sieci, instalacji i urządzeń elektrycznych i elektroenergetycznych bez ograniczeń.	nr spz: Bez sprawdzającego budowa przyłącza wg prawa Energetycznego	podpis